



Câmara Municipal de Castelo
Espírito Santo

LEI Nº 2.369, DE 23 DE FEVEREIRO DE 2006

Denomina DONA MARIANA via pública em Cava Roxa, no Município de Castelo/ES.

O PRESIDENTE DA CÂMARA MUNICIPAL DE CASTELO, no Estado do Espírito Santo, no uso das atribuições que lhe confere o artigo 38, § 7º, da Lei Orgânica do Município de Castelo: Faço saber que a Câmara Municipal aprovou e eu promulgo a seguinte

LEI

Art. 1º **DONA MARIANA** é a denominação dada à Rua Projetada nº 3, perpendicular à Avenida João Venturim Filho, em Cava Roxa, no Município de Castelo, Estado do Espírito Santo.

Parágrafo Único: A rua cuja denominação é dada consta da planta em anexo.

Art. 2º Esta Lei entra em vigor na data de sua publicação.

Art. 3º Revogam-se as disposições em contrário.

Castelo, ES, 23 de fevereiro de 2006.

DOMINGOS FRACAROLI
Vice-Presidente da Câmara
Municipal de Castelo



Camara Municipal de Castelo

Espirito Santo

RATEIO DAS TERRAS, ENTRE A AVENIDA JOAO VENTURIM FILHO E RIO CASTELO, DEIXADAS POR ESPOLIO DE JOAQUIM DUARTE DE LIMA E MARIANA COELHO DUARTE PERTENCENTE AOS IRMAOS DUARTE

LOCALIDADE: CAVA ROCHA

MUNICIPIO DE CASTELO

ESTADO DO ES


AREA DE RUAS: 74.15M² DEGLI 2330 NO.

AREA LOTEADA: 65.42M²

AREA DE XACARAS: 55.843M²

AREA GERAL: 69.800M²

ESCALA: 1:2000

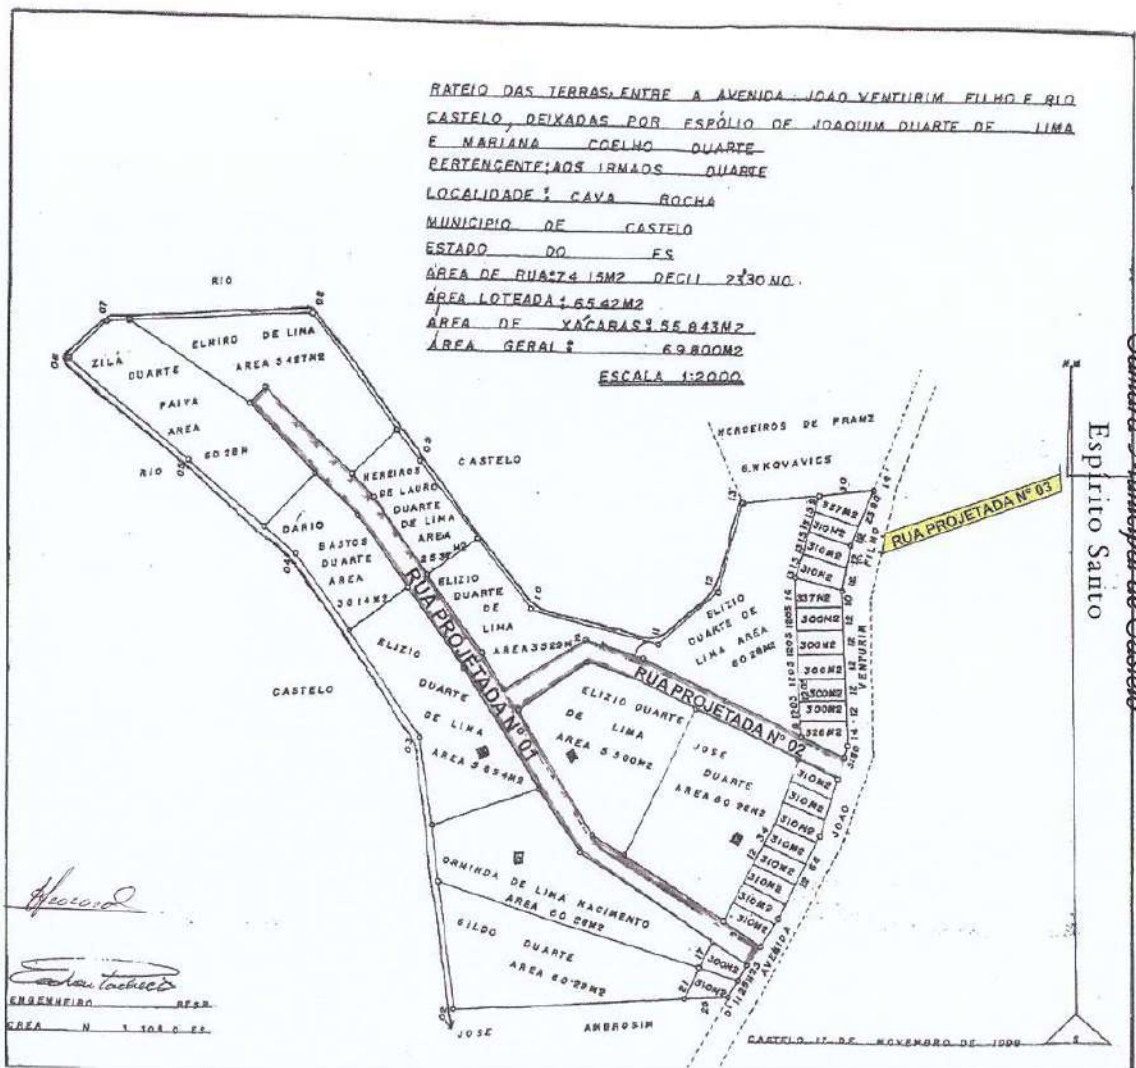

Assinado

Engenheiro

ENGENHEIRO

AREA N 1 104 0 22